

Commune de
SAINT-FERREOL-D'AUROURE (43)

Révision
du Plan Local d'Urbanisme

Réseau d'alimentation en eau potable (AEP)
Territoire - 1/5000e


5.h



PLU :
Approbation le 16 décembre 2024
Après avoir entendu le rapport de présentation du Conseil Municipal du 16 décembre 2024

Révisions et modifications

Référence : 48095

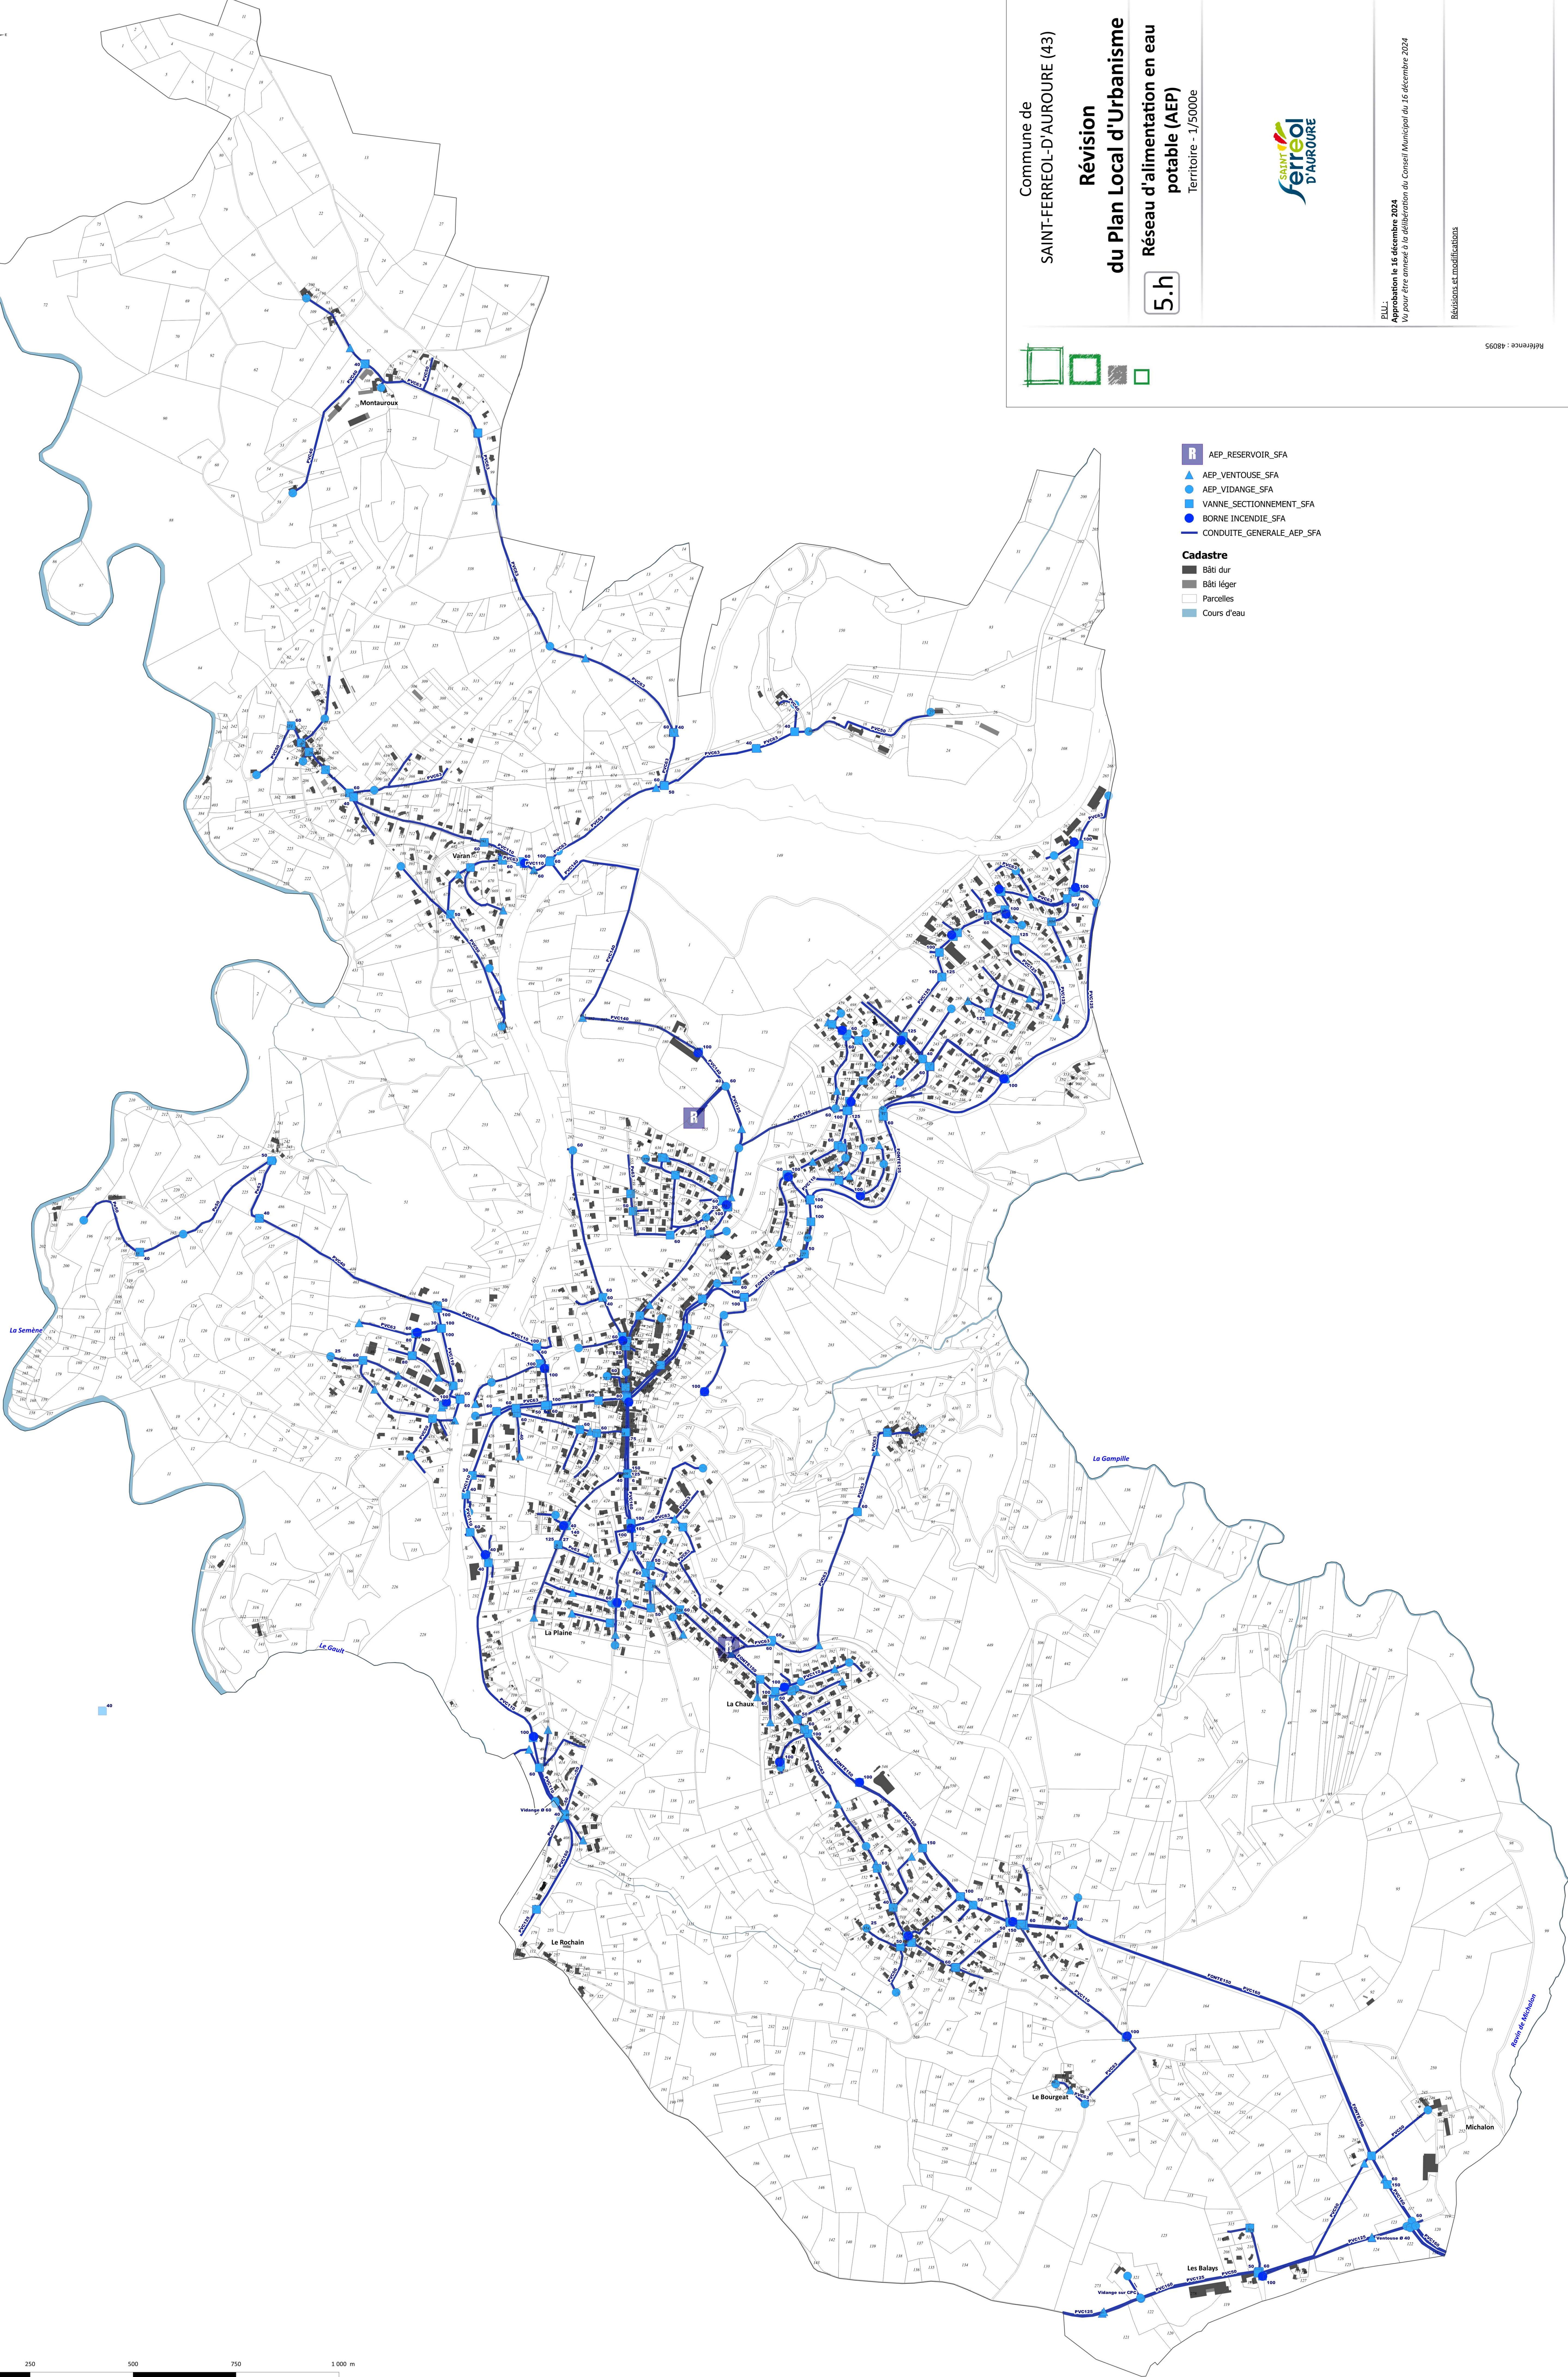

- R AEP_RESERVOIR_SFA
- ▲ AEP_VENTOUSE_SFA
- AEP_VIDANGE_SFA
- VAINNE_SECTIONNEMENT_SFA
- BORNE_INCENDIE_SFA
- CONDUITE_GENERALE_AEP_SFA

- Cadastre**
- Bâti dur
 - Bâti léger
 - Parcelles
 - Cours d'eau

